



Установка сетевого снегоуловителя на гладкую кровлю

- расстояние между креплениями максимум 1200 мм

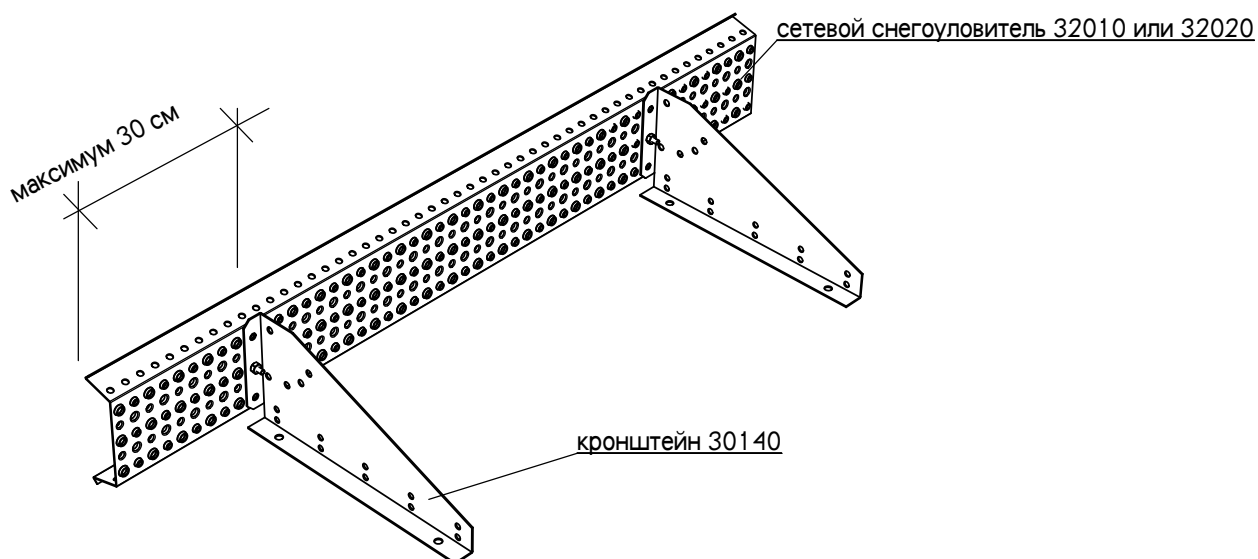

Наращивание сетевого снегоуловителя

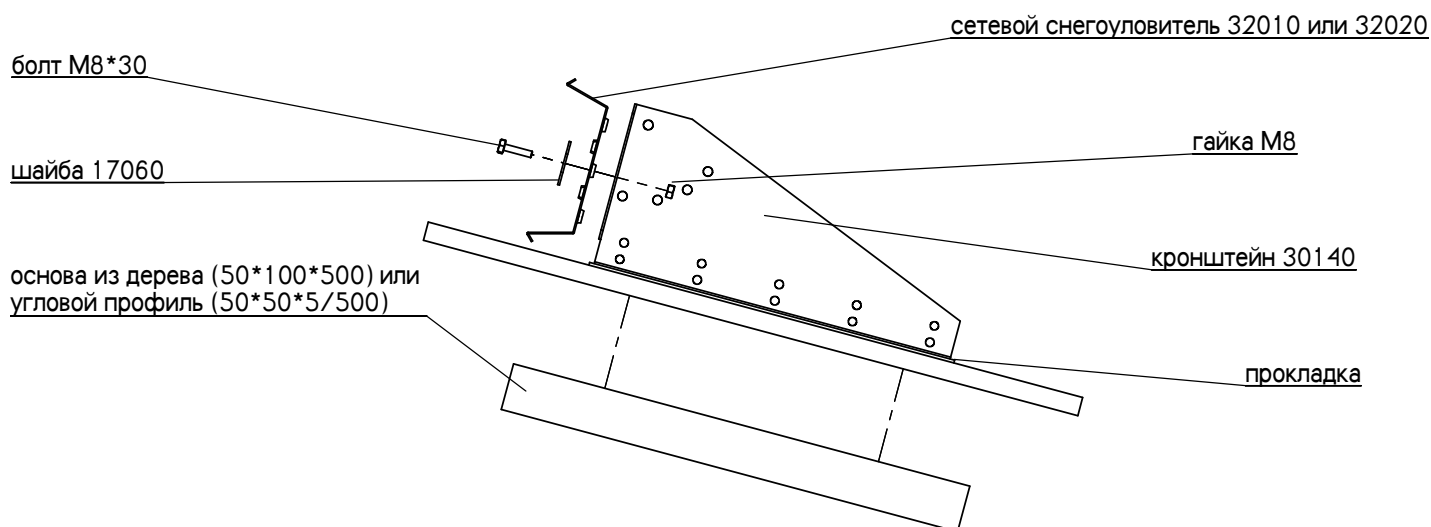